




**BEGANE GROND**  
TYPE I  
bouwnummers getekend: 08  
gespiegeld: -

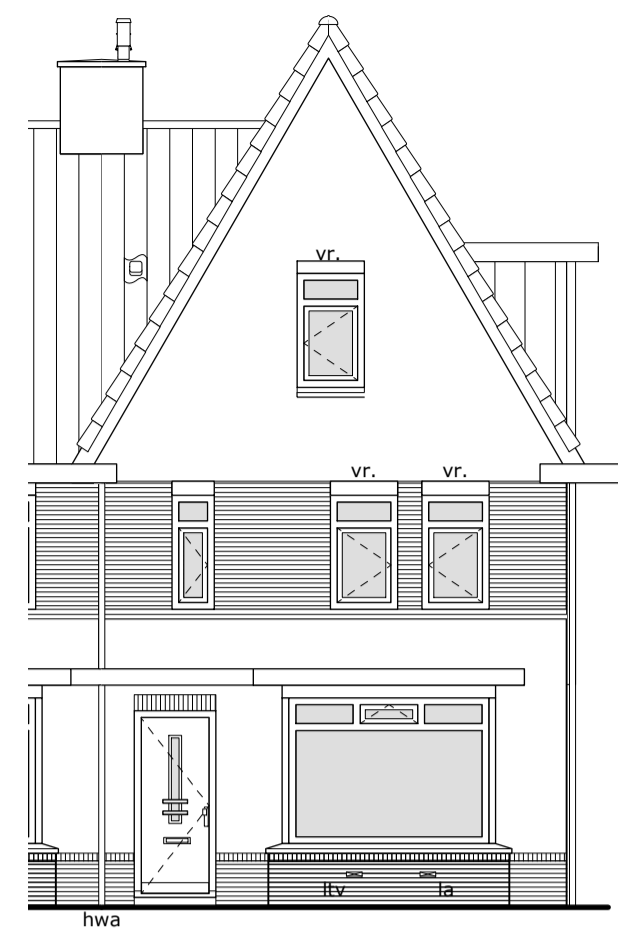


**VOORGEVEL**  
TYPE I  
bouwnummers getekend: 08  
gespiegeld: -

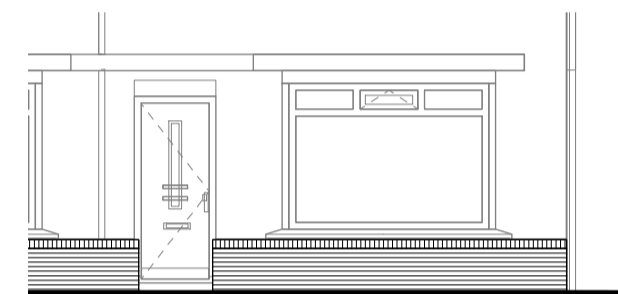


**AANZICHT TUINMUUR**

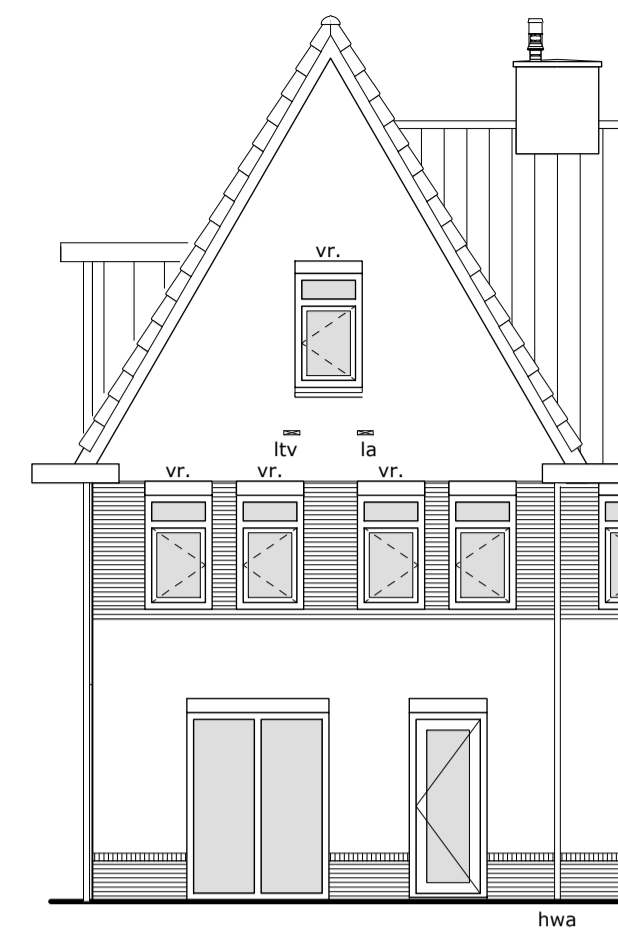


**ACHTERGEVEL**  
TYPE I  
bouwnummers getekend: 08  
gespiegeld: -

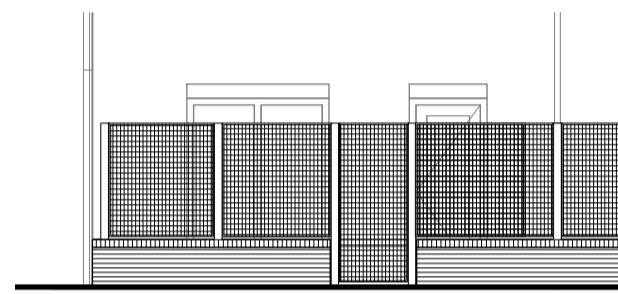


**AANZICHT TUINMUUR**

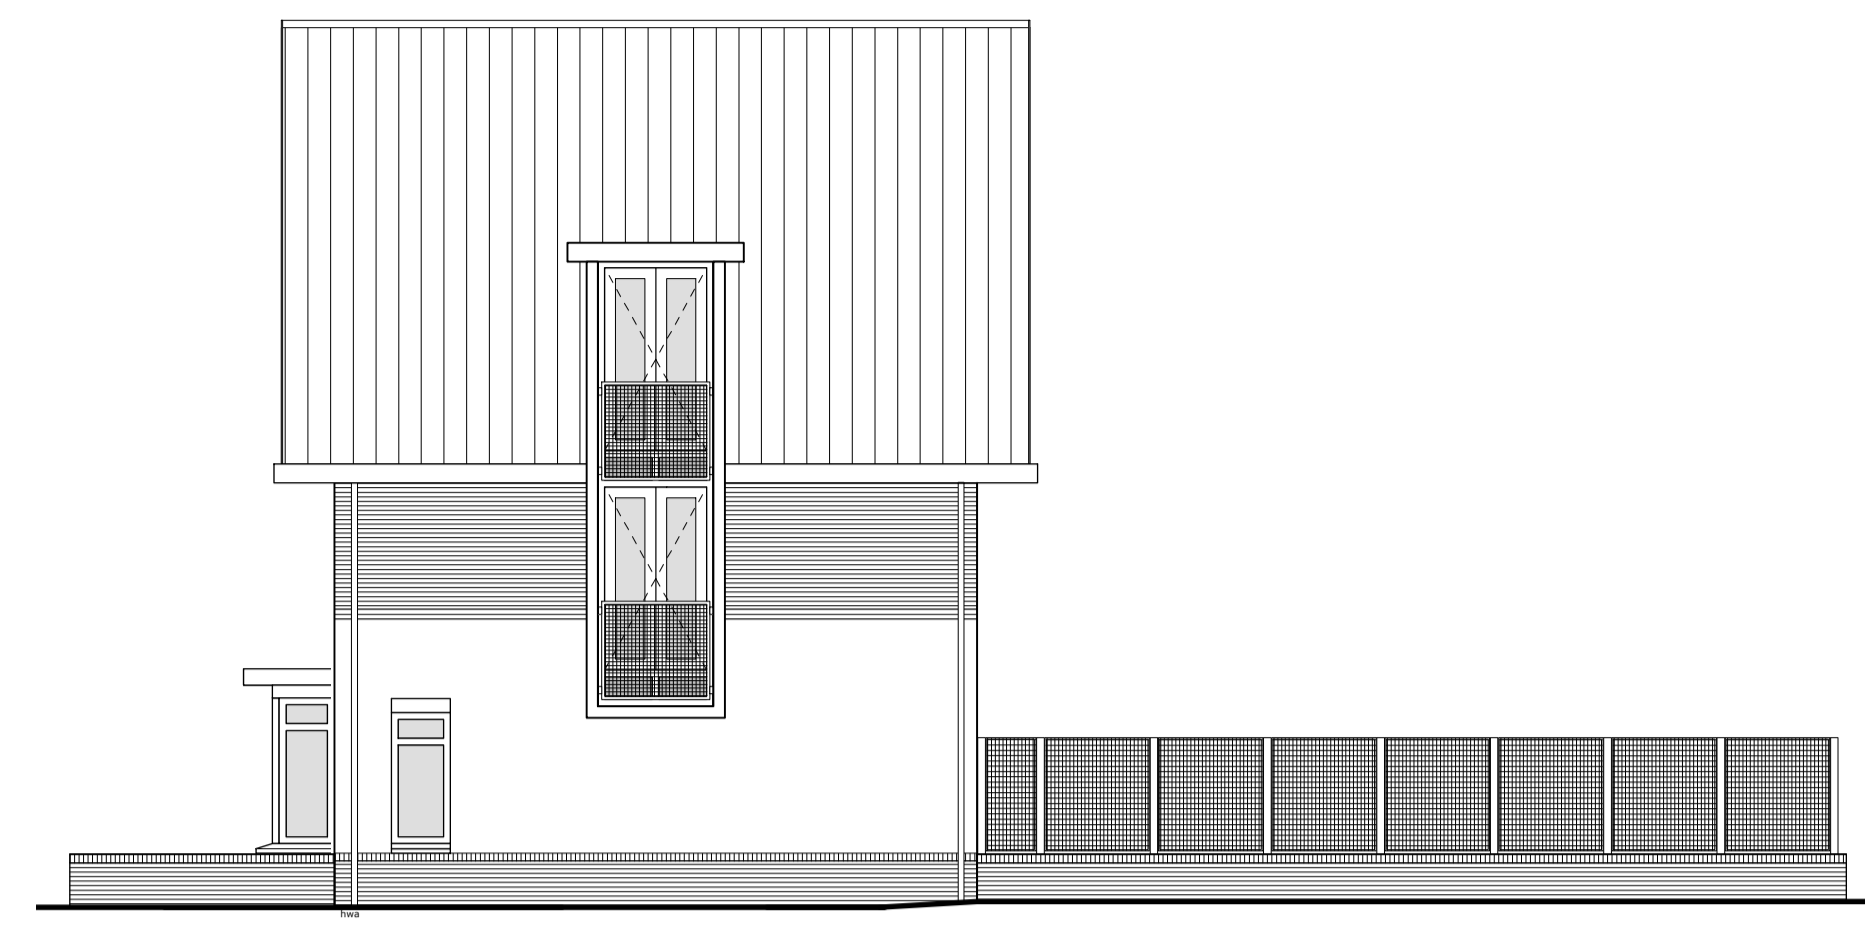


**ZIJGEVEL**  
TYPE I  
bouwnummers getekend: 08  
gespiegeld: -

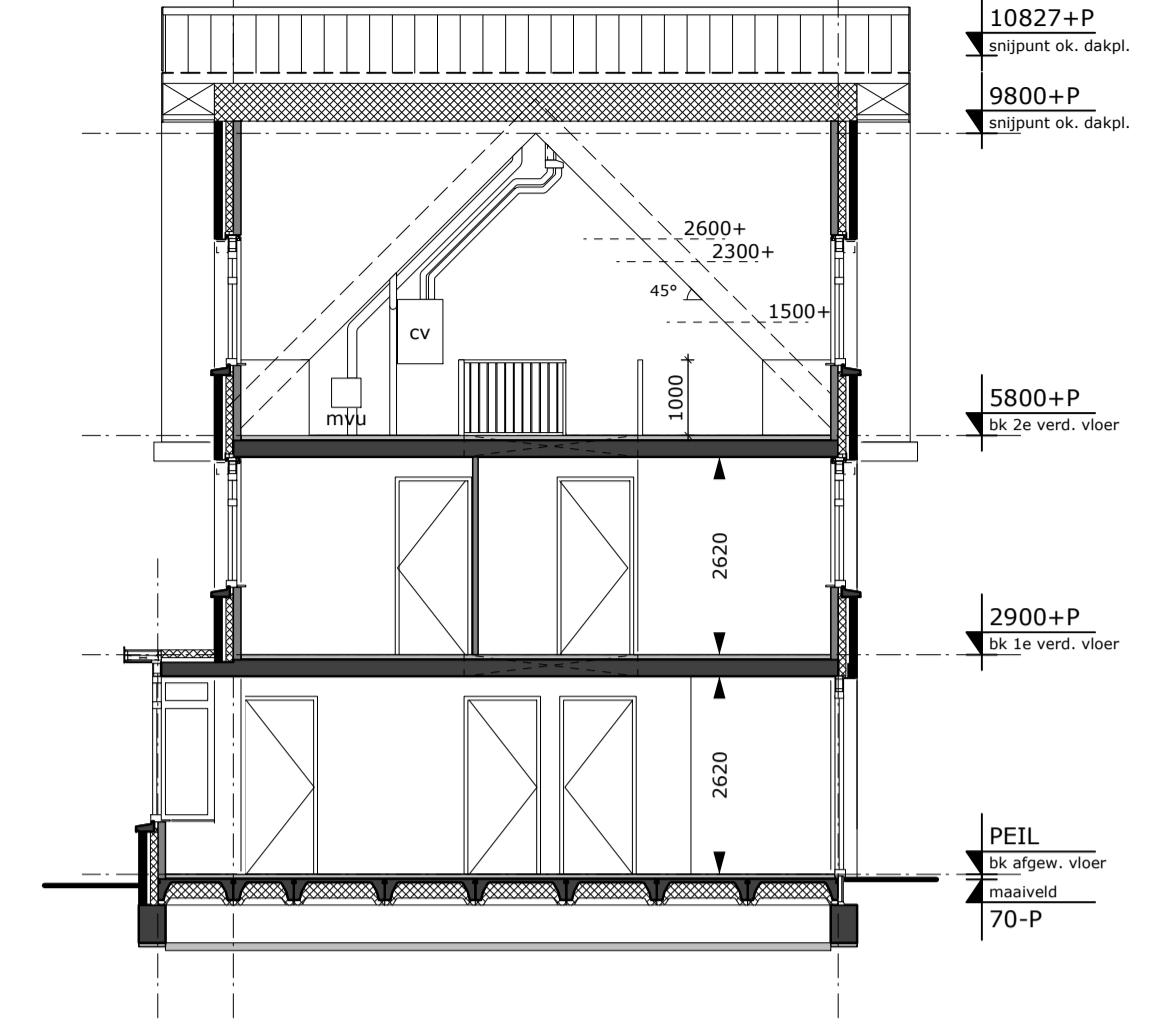


**DOORSNEDE A-A**

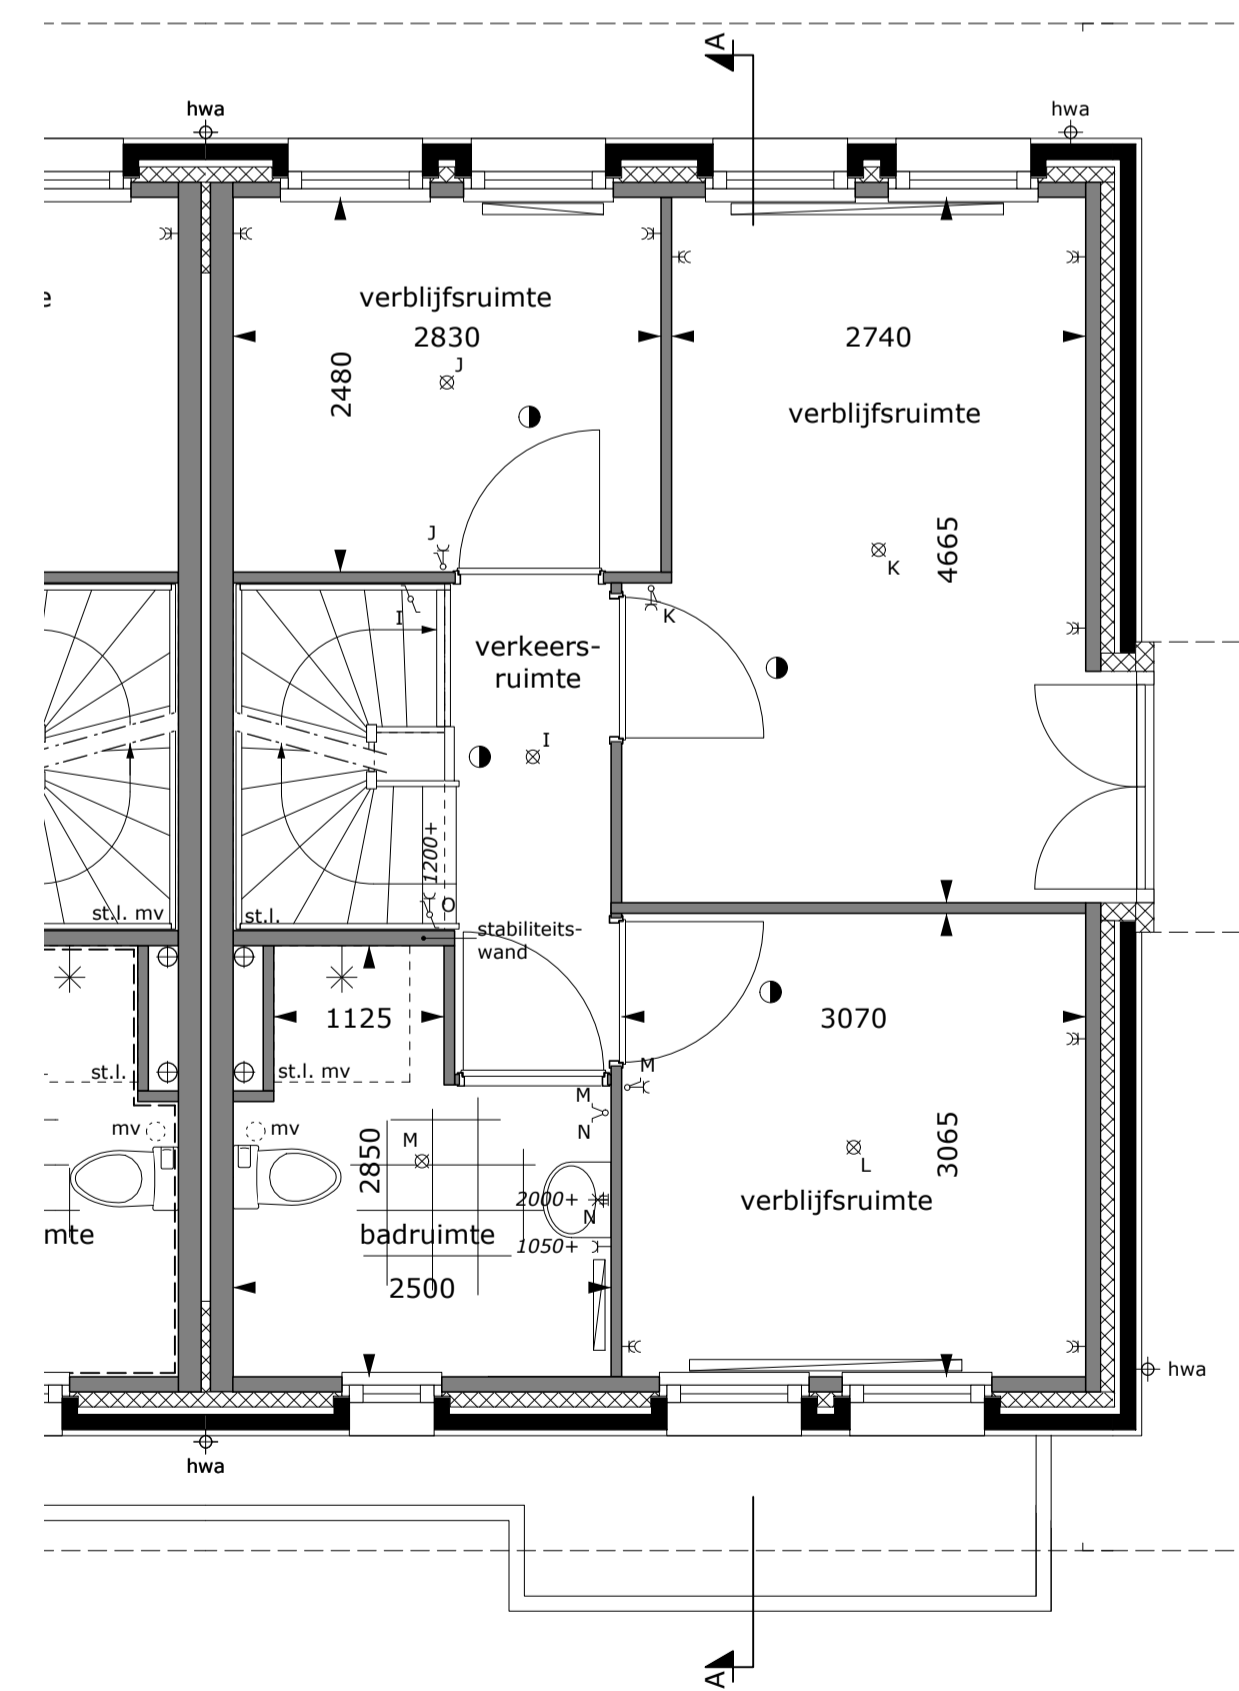

**1e VERDIEPING**  
TYPE I

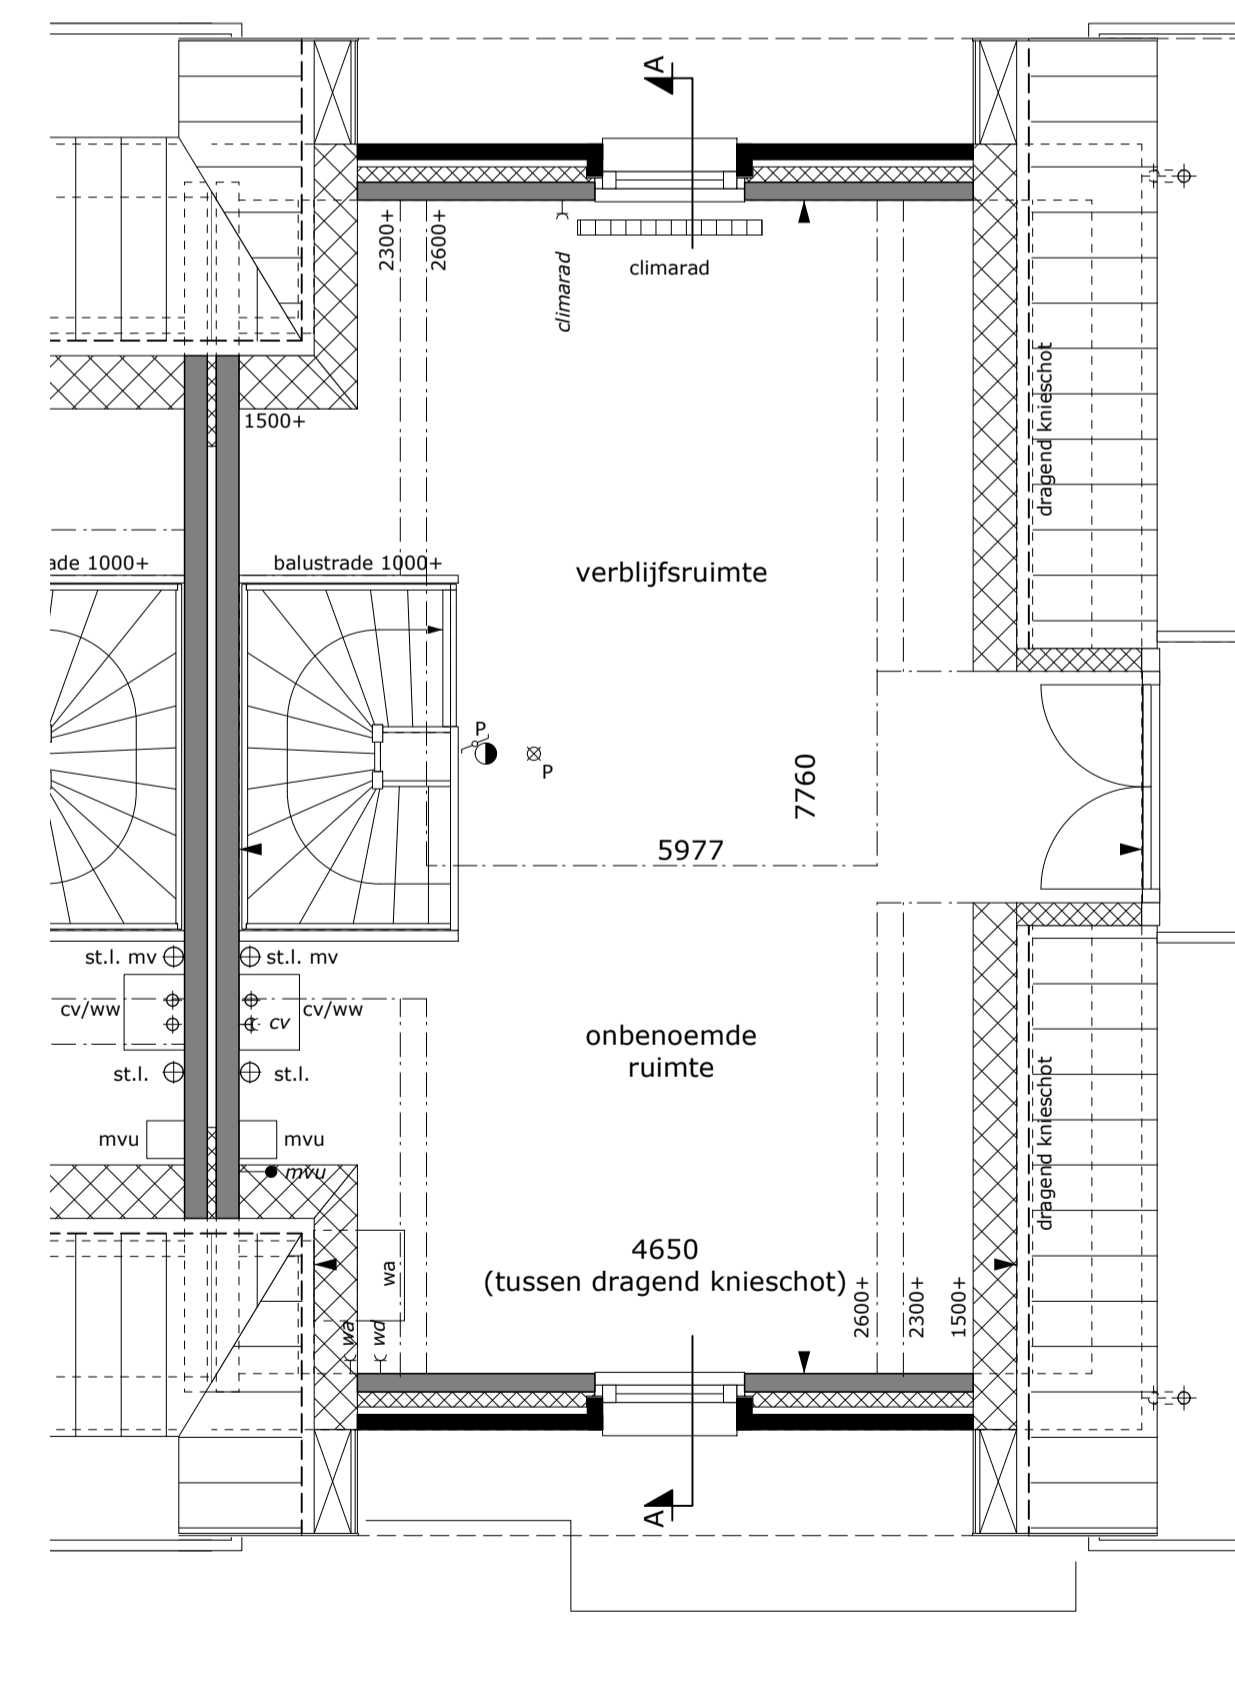

**2e VERDIEPING**  
TYPE I

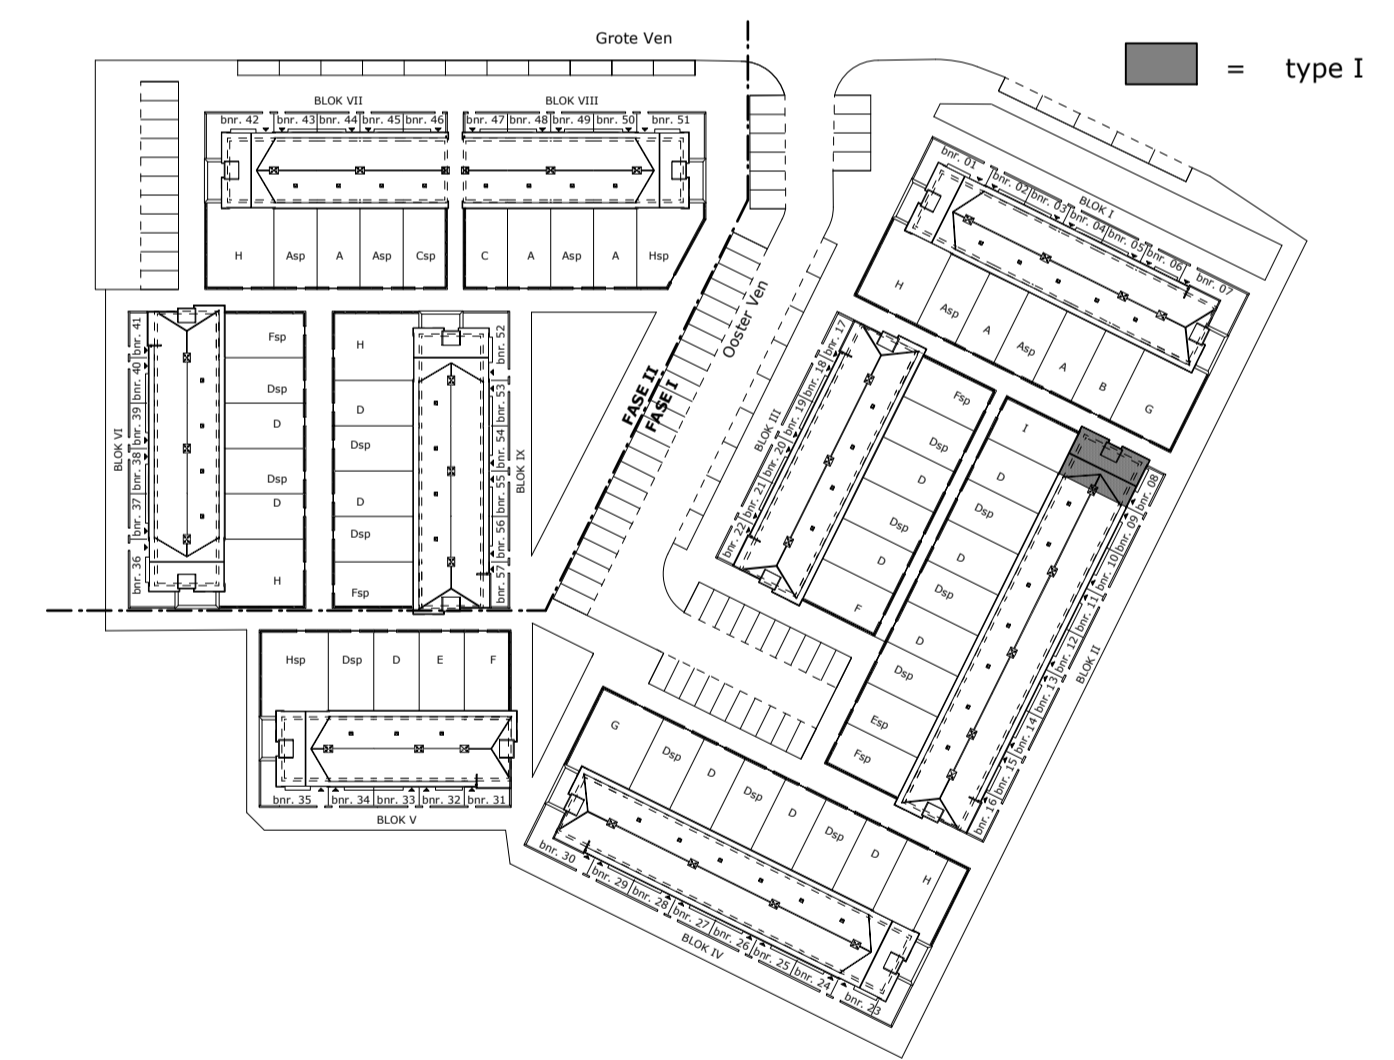

maatvoering niet geschikt voor opdrachten  
door koper aan derden

CONCEPT

**TYPE I - STANDAARD**

project: Nieuwbouw 57 woningen Gouwwijk te Volendam  
opdrachtgever: Gemeente Edam-Volendam  
onderwerp: Plattegronden, gevels en doorsneden  
uitvoering: Bouwcombinatie Gouwwijk Volendam v.o.f.  
schaal: 1:50 / 1:100  
formaat: A1  
datum: 19-06-2008

tekeningsnummer:  
**0706 D 108**



trigallez  
peeters  
van apeldoorn  
hangelbroek  
gouweter  
architecten  
bna