




PLATTEGROND optie 1 (type A+B+C)  
type C als fragment aan linkerzijde

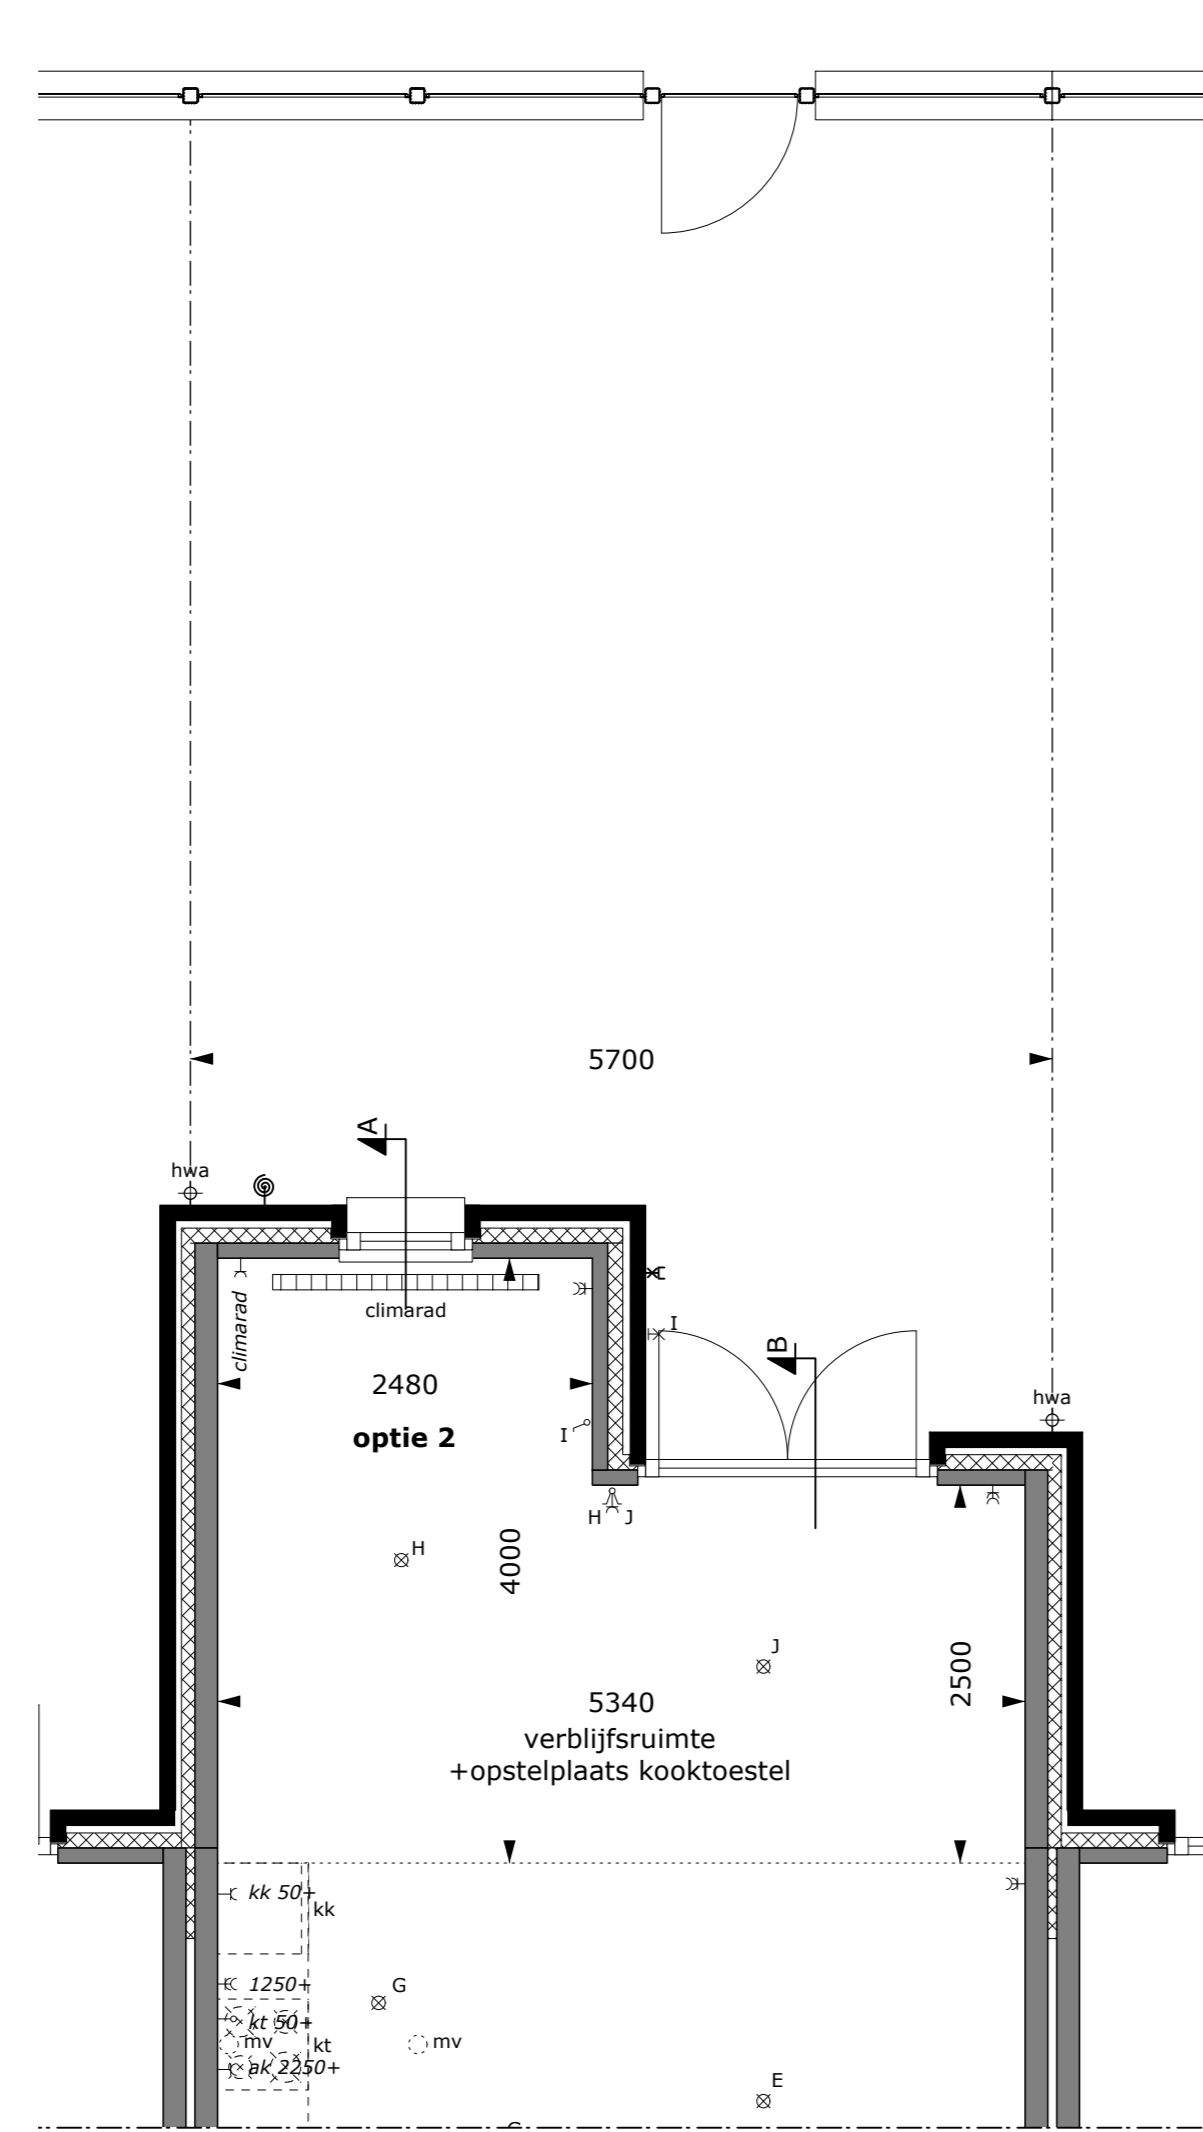


PLATTEGROND optie 2 (type A+B+C)  
type C als fragment aan linkerzijde

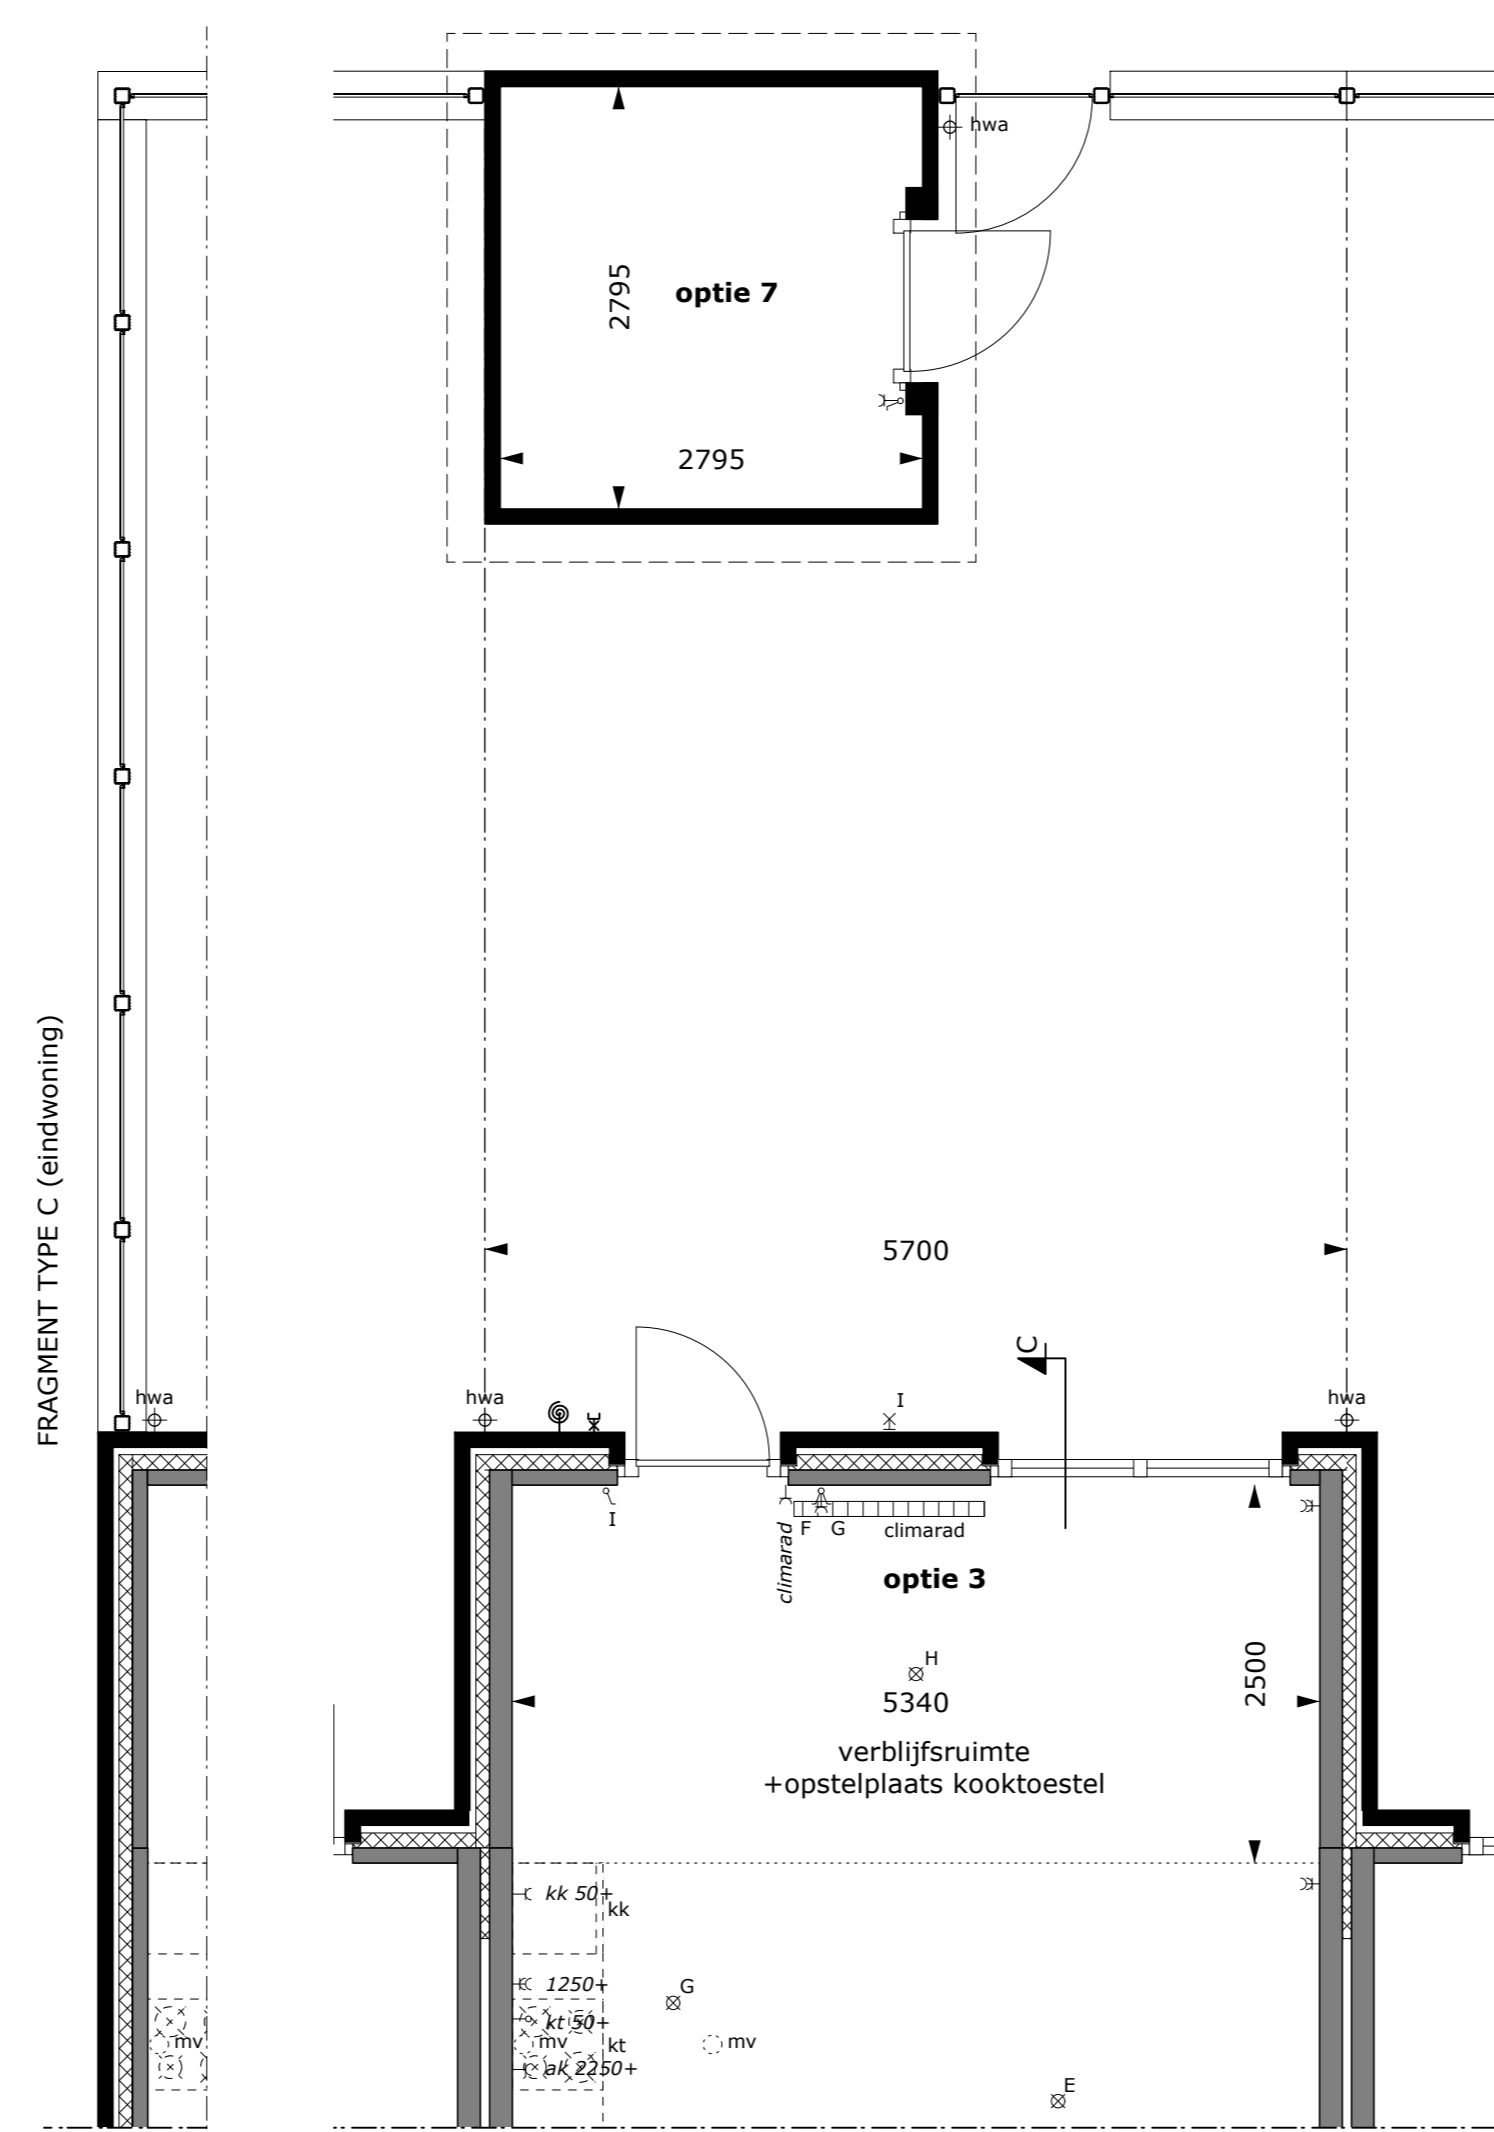

PLATTEGROND optie 3 (type A+B+C)  
type C als fragment aan linkerzijde

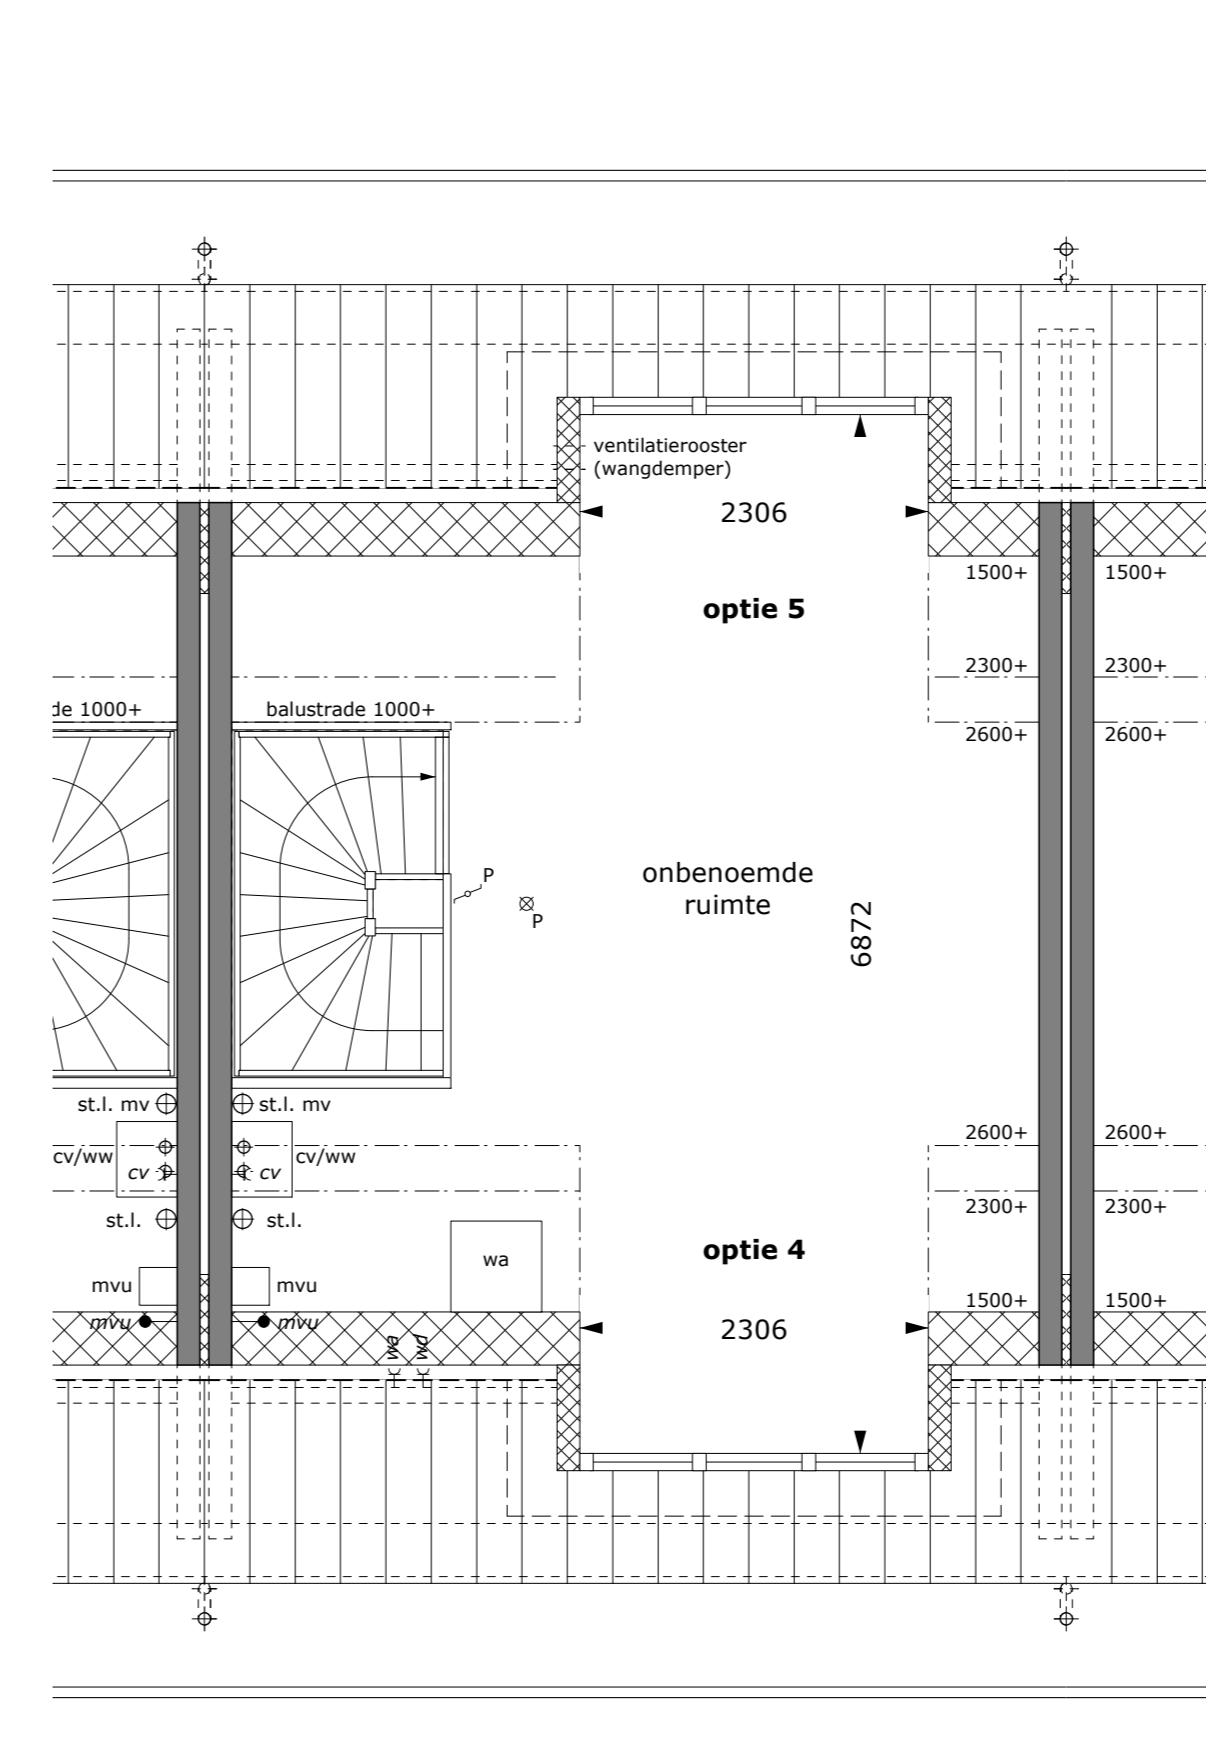

PLATTEGROND optie 4 + 5 (type A+B+C)

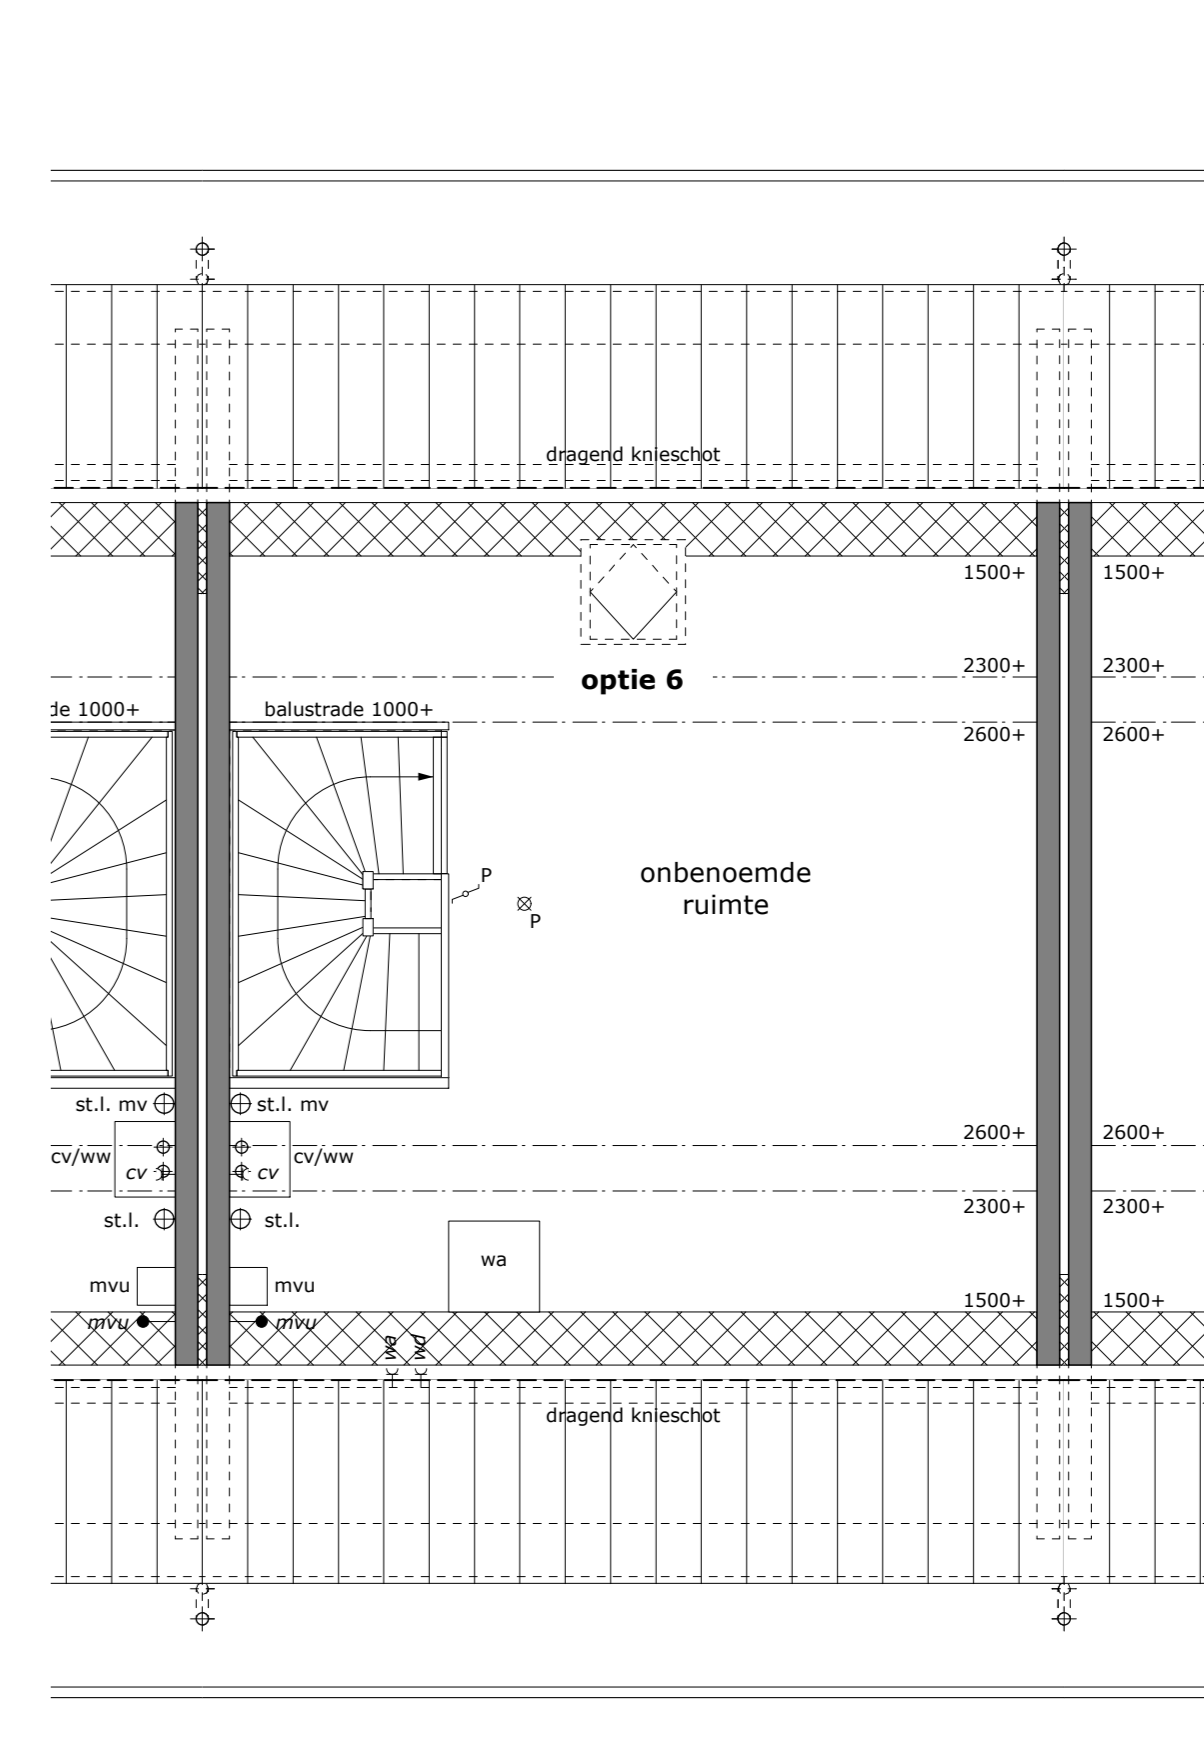


PLATTEGROND optie 6 (type A+B+C)




ACHTERGEVEL (type A+B)  
Optie 1 (uitbreiding) + 5 (dakkapel)  
uitvoering: naastgelegen woningen zonder uitbreiding  
buitenspouwblad op perceel burens



ACHTERGEVEL (type A+B)  
Optie 2 (uitbreiding) + 5 (dakkapel)  
uitvoering: naastgelegen woningen met uitbreiding  
buitenspouwblad op perceel burens

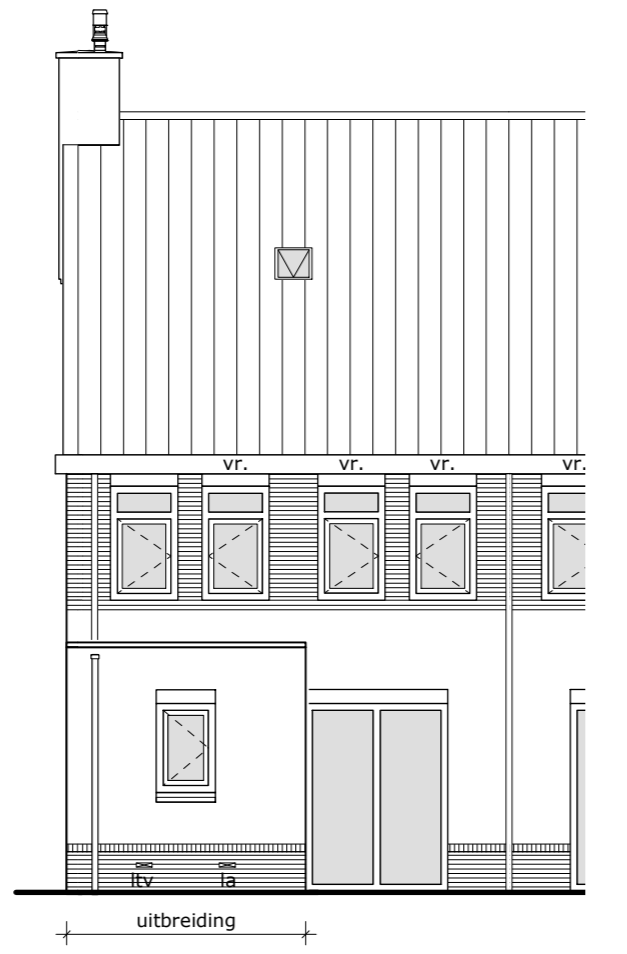


ACHTERGEVEL (type C)  
Optie 1 (type C)  
uitvoering: naastgelegen woningen zonder uitbreiding  
buitenspouwblad op perceel burens

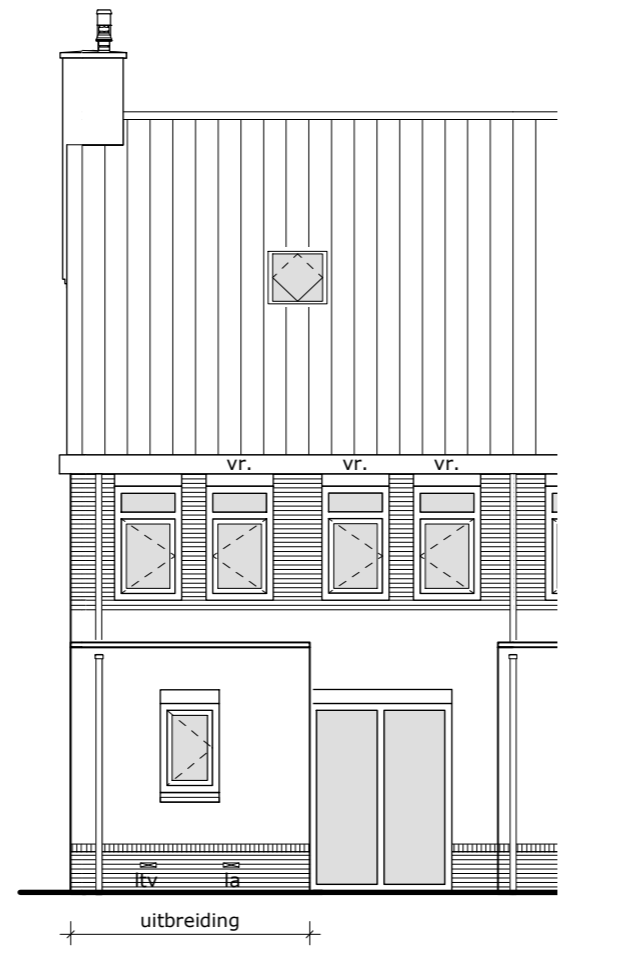


ACHTERGEVEL (type C)  
Optie 2 (type C)  
uitvoering: naastgelegen woningen met uitbreiding  
buitenspouwblad op perceel burens




VOORGEVEL  
Optie 4 (dakkapel)

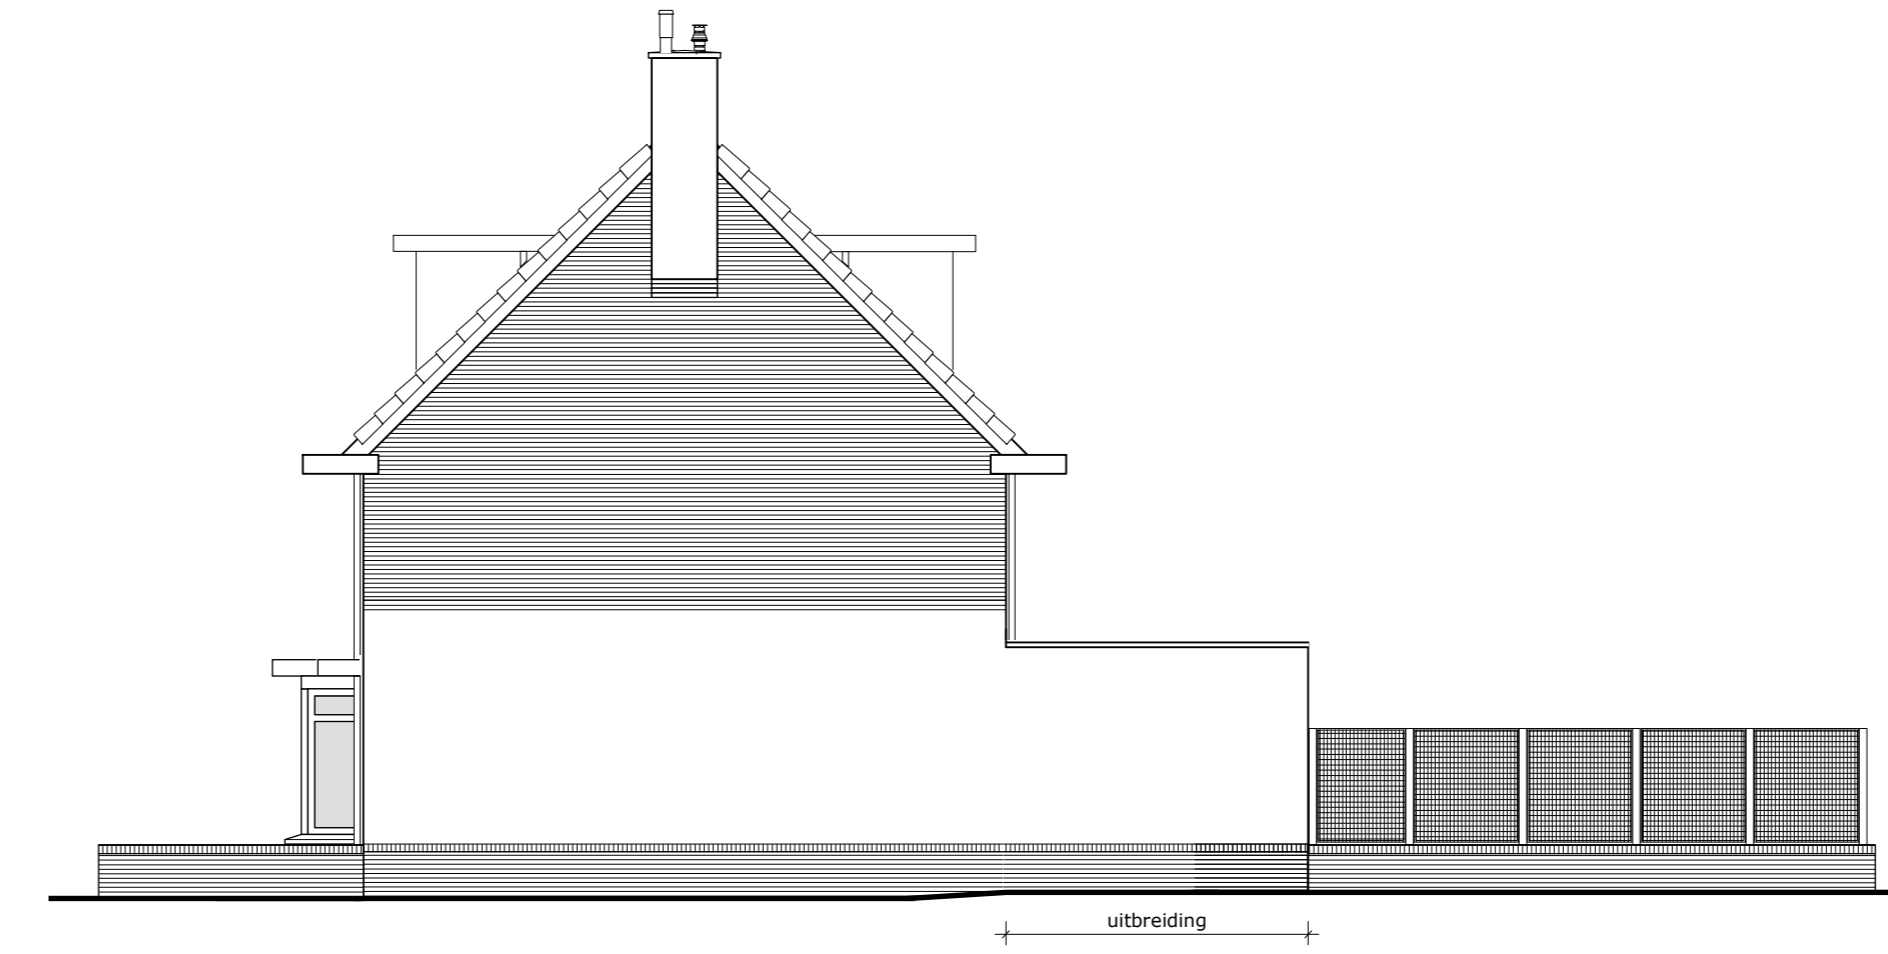


ZIJGEVEL (type C)  
Optie 1+2 (type C)

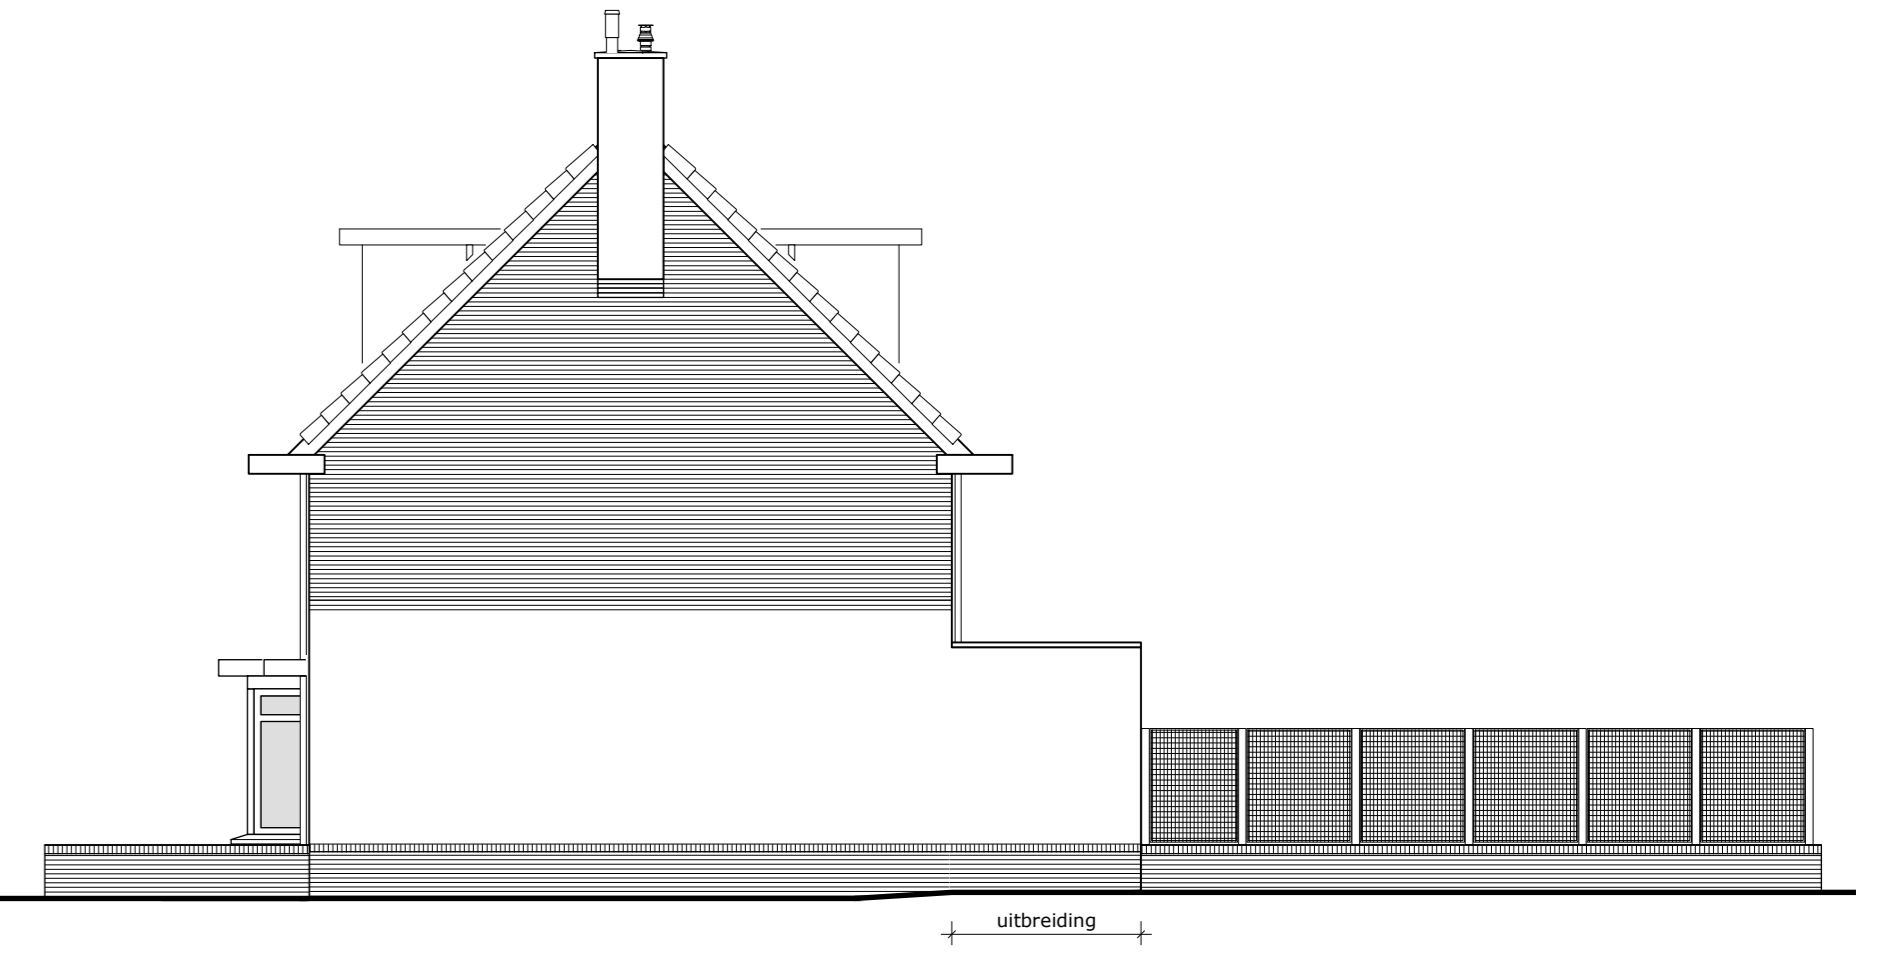


ZIJGEVEL (type C)  
Optie 3 (type C)

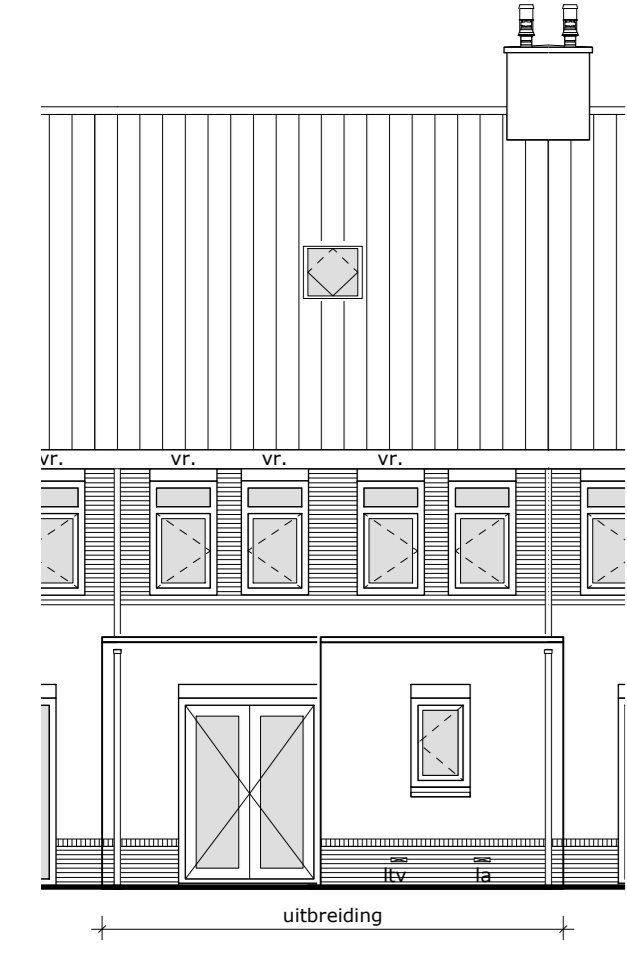


ACHTERGEVEL (type A+B)  
Optie 2 (type A+B)  
uitvoering: naastgelegen woningen zonder uitbreiding  
buitenspouwblad op perceel burens

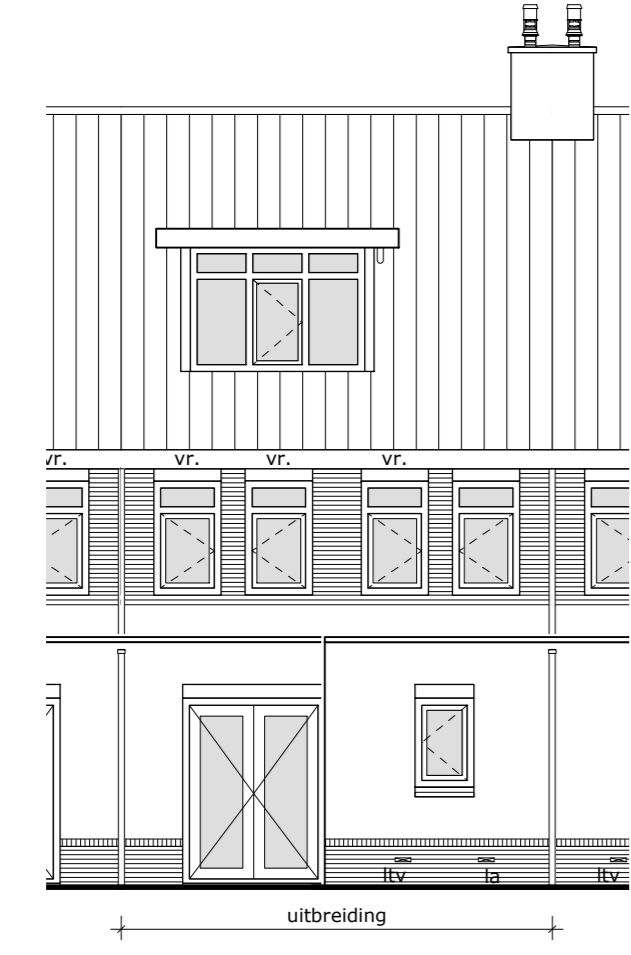


ACHTERGEVEL (type A+B)  
Optie 2 (type A+B)  
uitvoering: naastgelegen woningen met uitbreiding  
buitenspouwblad op perceel burens

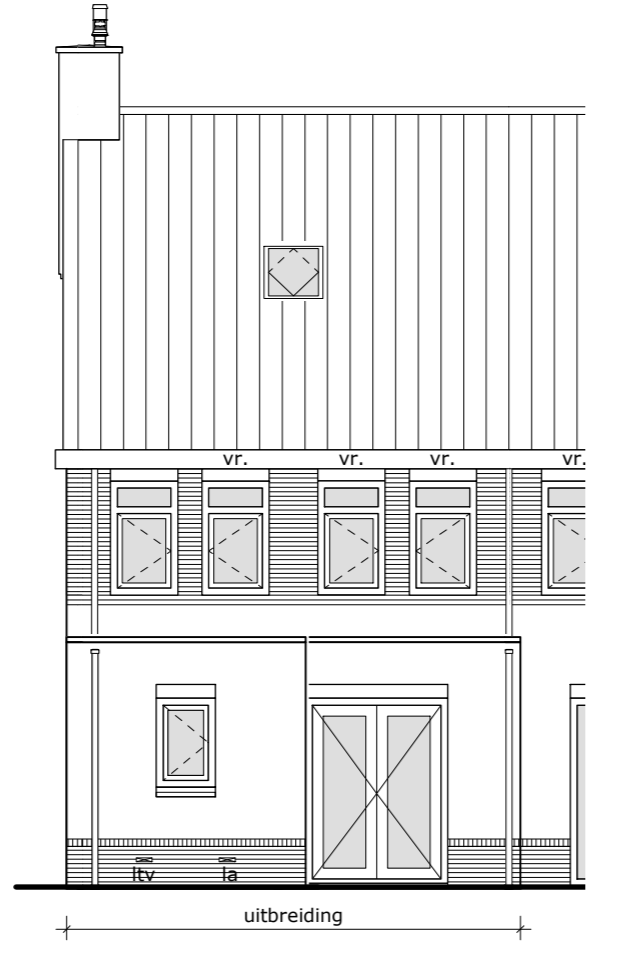


ACHTERGEVEL (type C)  
Optie 1 (type C)  
uitvoering: naastgelegen woningen zonder uitbreiding  
buitenspouwblad op perceel burens

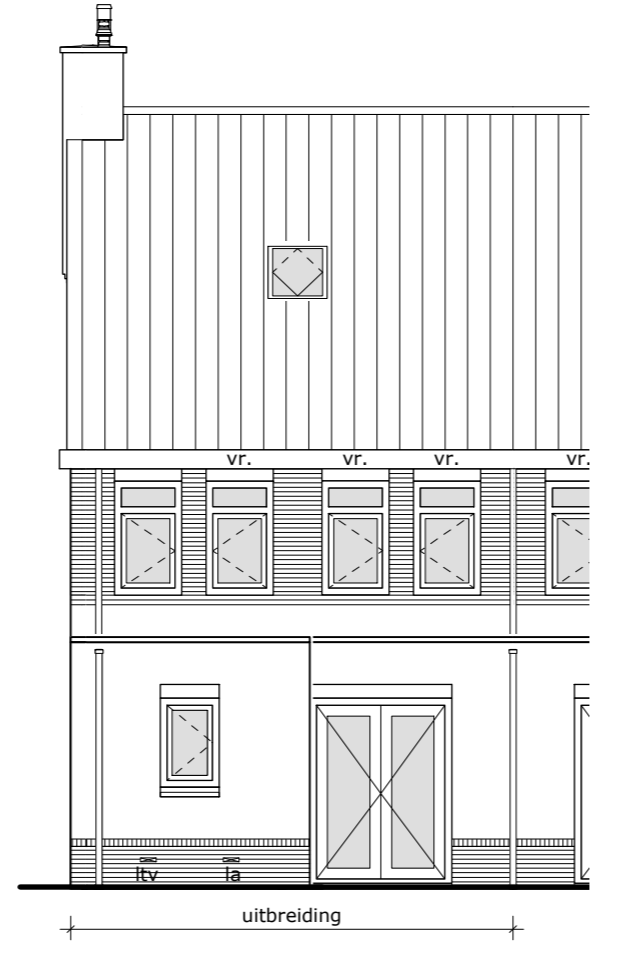


ACHTERGEVEL (type C)  
Optie 2 (type C)  
uitvoering: naastgelegen woningen met uitbreiding  
buitenspouwblad op perceel burens

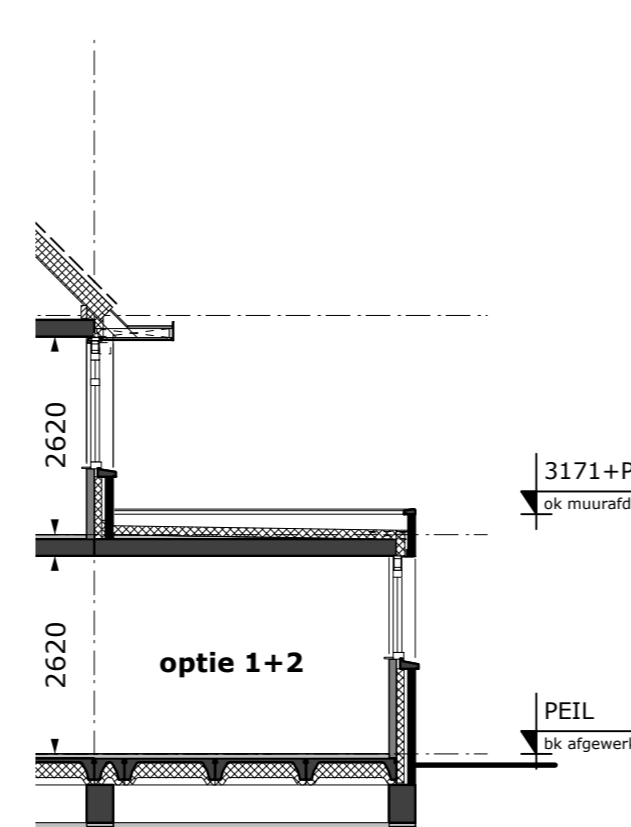


Doorsnede fragment A

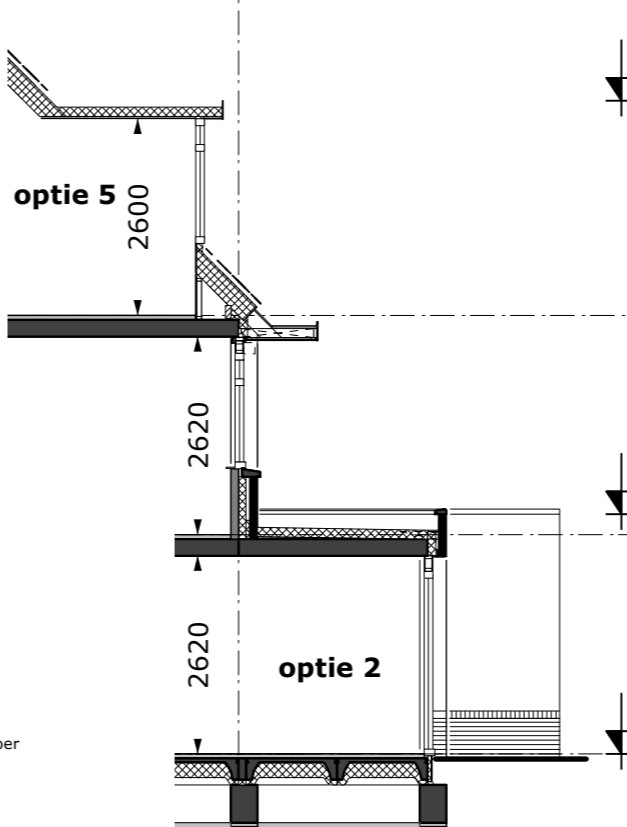


Doorsnede fragment B

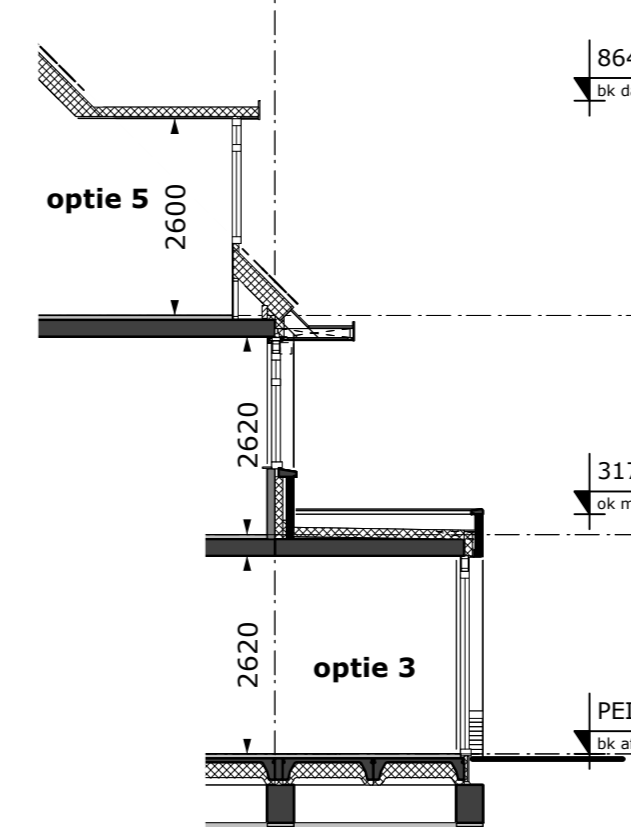


Doorsnede fragment C

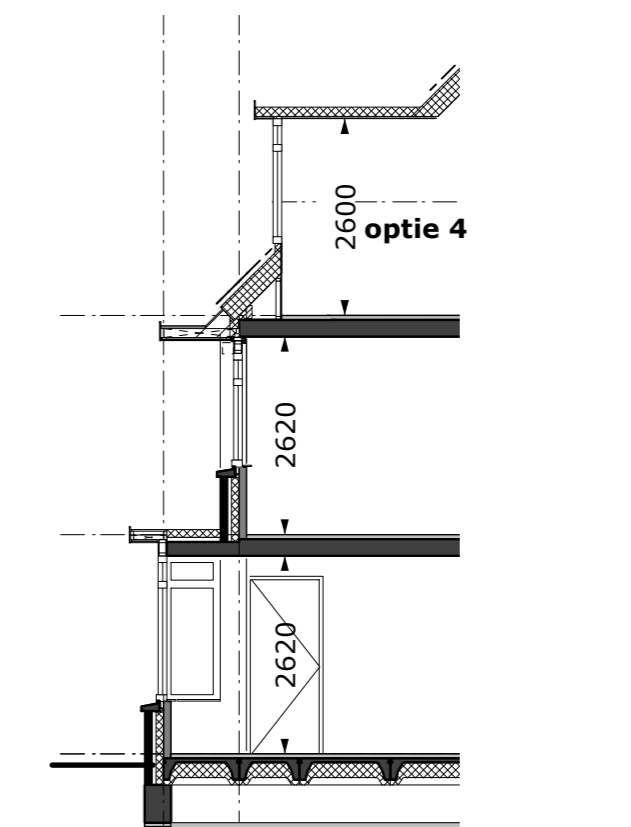


Doorsnede fragment optie 4

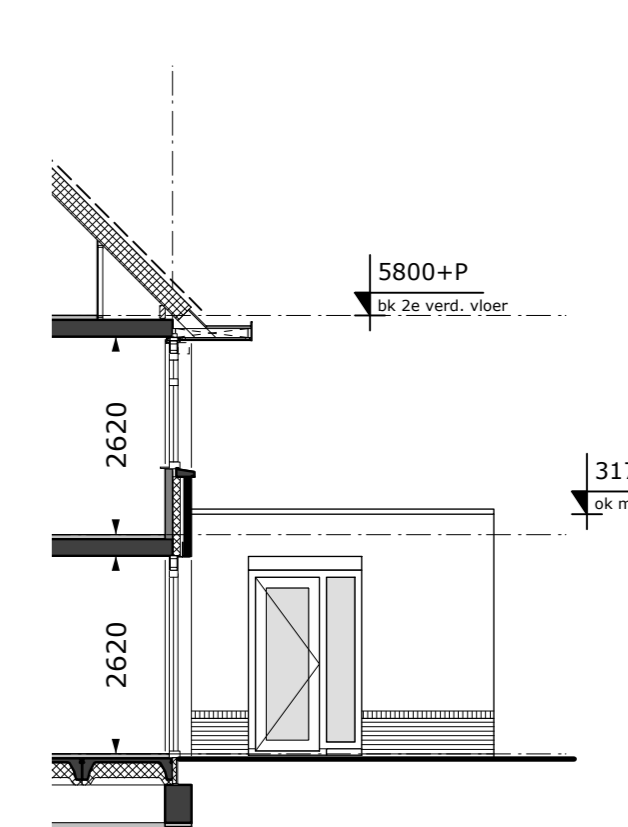


Aanzicht zijgevel optie 1

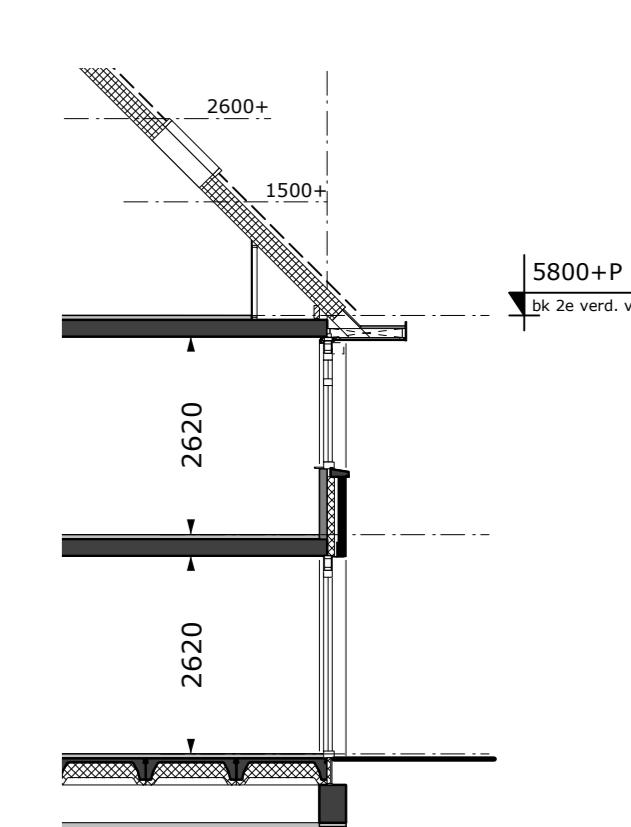


Doorsnede fragment optie 6

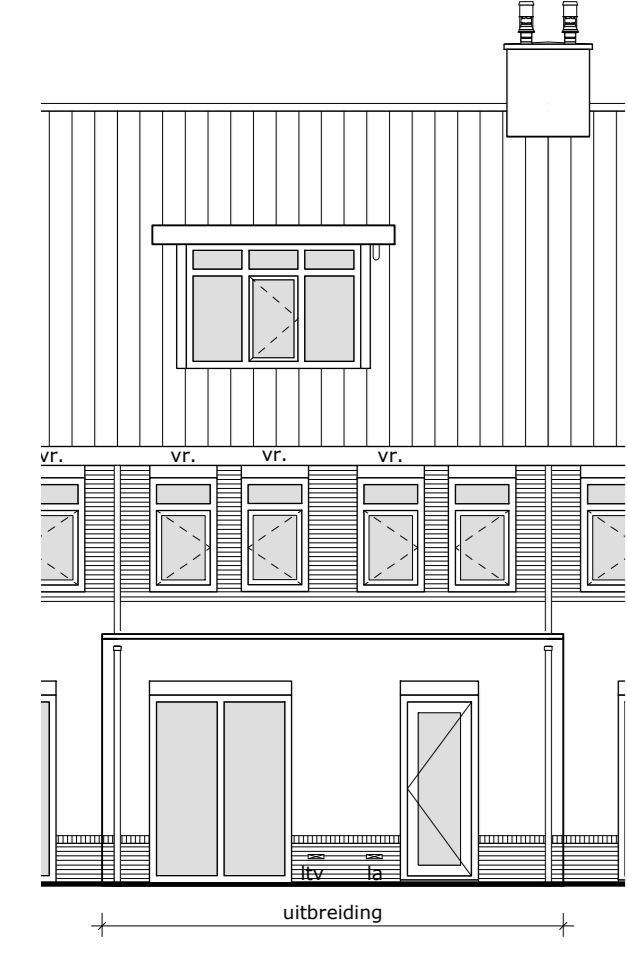


ACHTERGEVEL (type A+B)  
Optie 3 (type A+B)  
uitvoering: naastgelegen woningen zonder uitbreiding  
buitenspouwblad op perceel burens

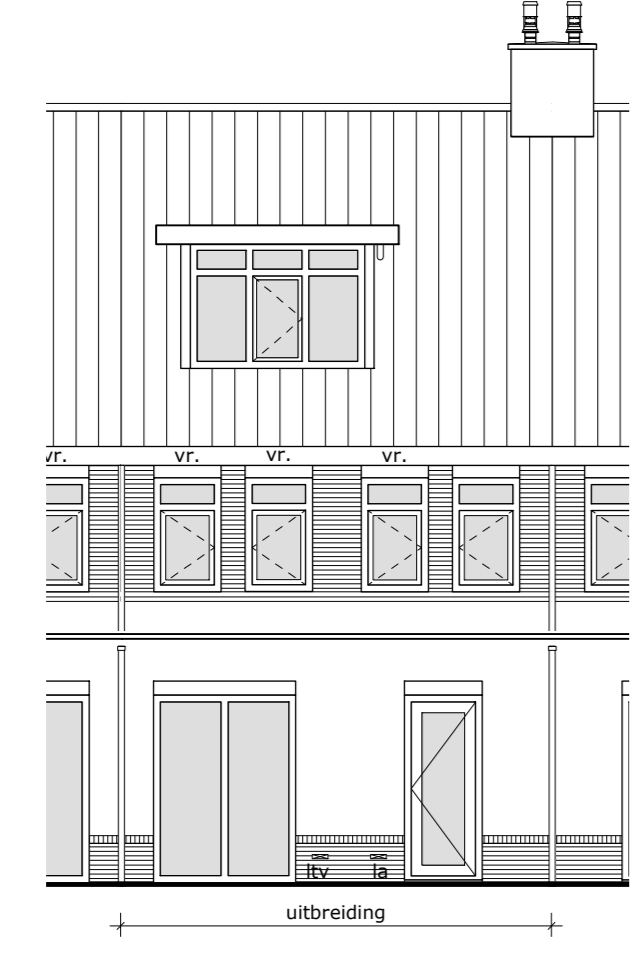


ACHTERGEVEL (type A+B)  
Optie 3 (type A+B)  
uitvoering: naastgelegen woningen met uitbreiding  
buitenspouwblad op perceel burens

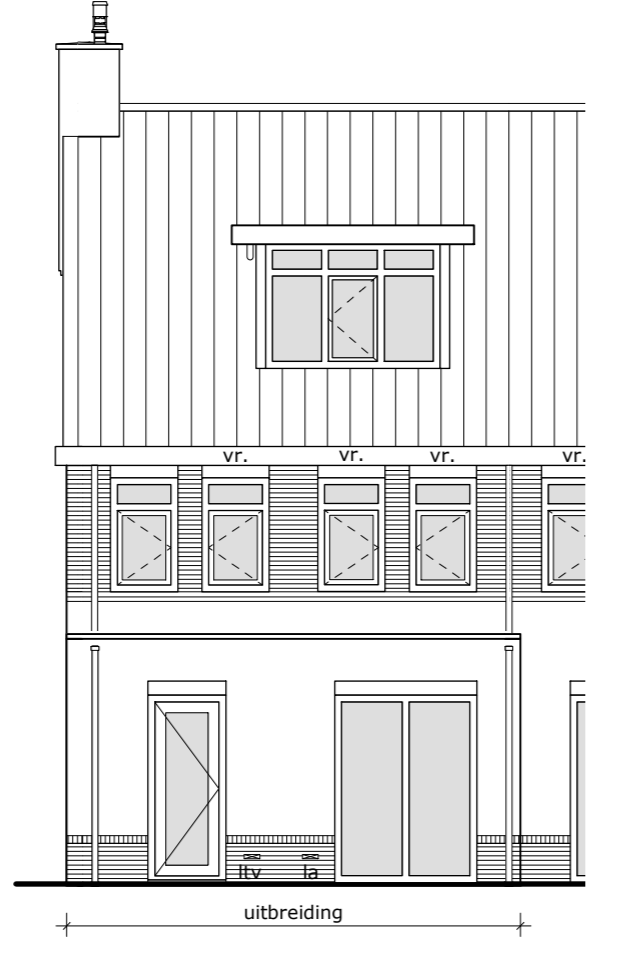


ACHTERGEVEL (type C)  
Optie 1 (type C)  
uitvoering: naastgelegen woningen zonder uitbreiding  
buitenspouwblad op perceel burens

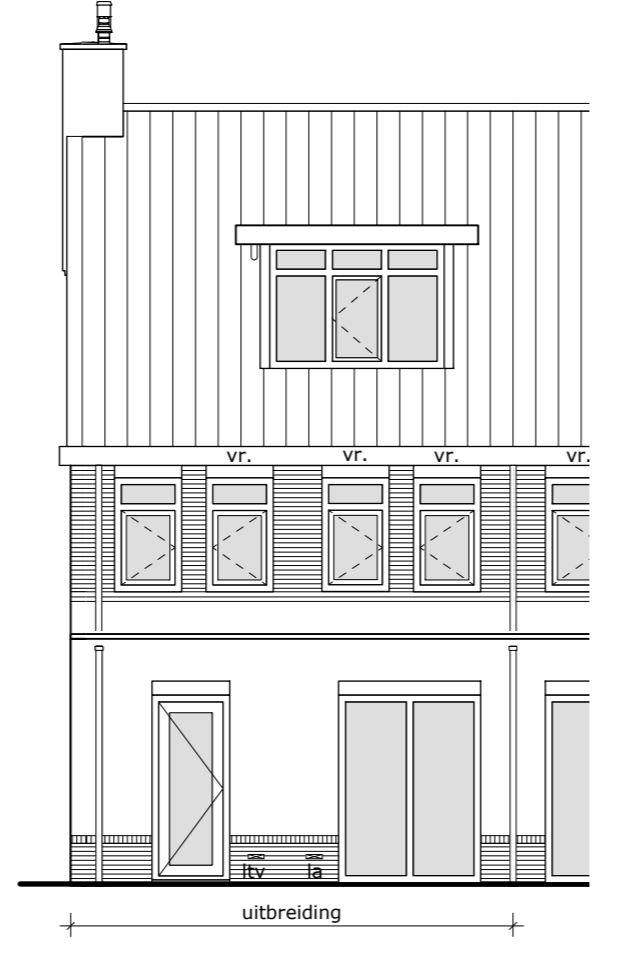

ACHTERGEVEL (type C)  
Optie 2 (type C)  
uitvoering: naastgelegen woningen met uitbreiding  
buitenspouwblad op perceel burens

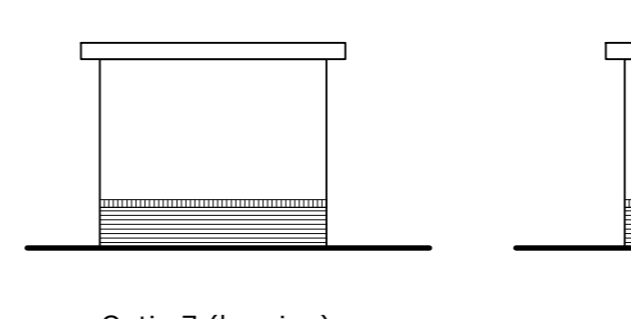

Optie 7 (berging)

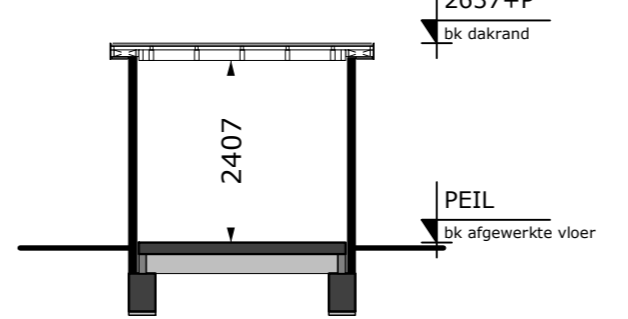

maatvoering niet geschikt voor opdrachten door koper aan derden  
combinatie van opties aangegeven op tekening is indicatief en kan afwijken per koper.

## CONCEPT TYPE A/B/C - OPTIES

project:	Nieuwbouw 57 woningen Gouwwijk te Volendam
opdrachtgever:	Gemeente Edam-Volendam
onderwerp:	Plattegronden, gevels en doorsneden
uitvoering:	Bouwcombinatie Gouwwijk Volendam v.o.f.
schaal:	1:50 / 1:100
formaat:	A0
datum:	19-06-2008
tekeningsnummer:	0706 D 110

